


## BYT SE ZAHRADOU

B 1.5


1+KK

|                                |                            |
|--------------------------------|----------------------------|
| 1.5.1 PŘEDSÍŇ                  | 4,64 m <sup>2</sup>        |
| 1.5.2 KOUPELNA                 | 3,89 m <sup>2</sup>        |
| 1.5.3 OB. POKOJ S KUCH. KOUTEM | 21,08 m <sup>2</sup>       |
| <b>PODLAHOVÁ PLOCHA BYTU</b>   | <b>29,61 m<sup>2</sup></b> |
| <b>PLOCHA BYTU DLE NV*</b>     | <b>30,57 m<sup>2</sup></b> |
| 1.5.4 TERASA                   | 11,87 m <sup>2</sup>       |
| 1.5.5 ZAHRADA                  | 32,85 m <sup>2</sup>       |
| <b>CELKOVÁ PLOCHA JEDNOTKY</b> | <b>75,29 m<sup>2</sup></b> |

UMÍSTĚNÍ JEDNOTKY NA PATŘE

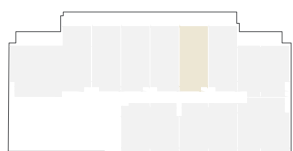

ŘEZ DOMEM

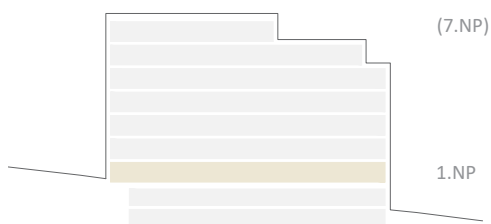


\*Uvedená plocha jednotky je součtem plochy jednotky k zastavění dle Nařízení vlády č. 366/2013 Sb. a plochy teras.

Tento plán je pouze ilustrační. Vyobrazené zařízení interiéru v plánech bytů ( kuchyňské linky, nábytek, květiny apod.) není předmětem dodávky. Povrchy jednotlivých místností viz standardy. Čerchované čáry znázorňují konstrukce nad rovinou řezu.

Developer si vyhrazuje právo na změnu standardů, technického vybavení a stavebního řešení.

Parkování a sklep jsou řešeny v rámci smlouvy.

TECHNICKÉ VYBAVENÍ:

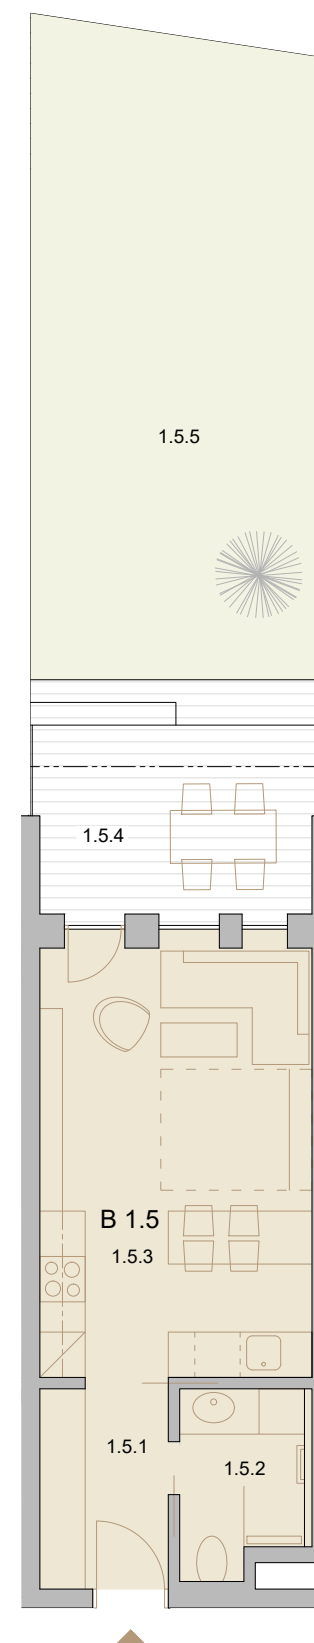

b h l s k b