


BYT SE ZAHRADOU

B 1.6


1+KK

1.6.1 PŘEDSÍŇ	4,64 m ²
1.6.2 KOUPELNA	3,89 m ²
1.6.3 OB. POKOJ S KUCH. KOUTEM	21,08 m ²
PODLAHOVÁ PLOCHA BYTU	29,61 m²
PLOCHA BYTU DLE NV*	30,57 m²
1.6.4 TERASA	12,86 m ²
1.6.5 ZAHRADA	32,70 m ²
CELKOVÁ PLOCHA JEDNOTKY	76,13 m²

UMÍSTĚNÍ JEDNOTKY NA PATŘE

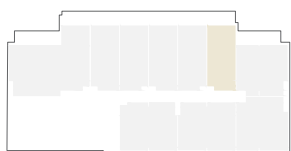

ŘEZ DOMEM

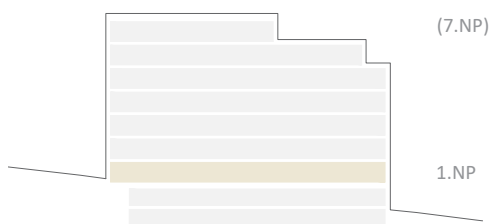


*Uvedená plocha jednotky je součtem plochy jednotky k zastavění dle Nařízení vlády č. 366/2013 Sb. a plochy teras.

Tento plán je pouze ilustrační. Vyobrazené zařízení interiéru v plánech bytů (kuchyňské linky, nábytek, květiny apod.) není předmětem dodávky. Povrchy jednotlivých místností viz standardy. Čerchované čáry znázorňují konstrukce nad rovinou řezu.

Developer si vyhrazuje právo na změnu standardů, technického vybavení a stavebního řešení.

Parkování a sklep jsou řešeny v rámci smlouvy.

TECHNICKÉ VYBAVENÍ:

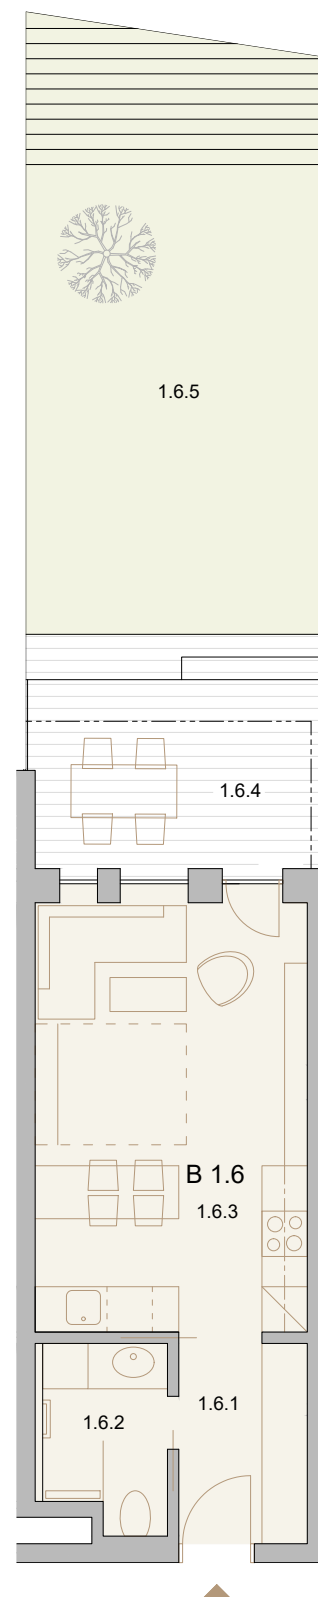

b h b b k b

